


3 SUPERFICIES PLANTAS 1/2

	VIVIENDA A (3d)	VIVIENDA B (2d)	VIVIENDA C (1d)
ÚTILES	83,10m ²	56,60m ²	45,71m ²
CONSTRUIDAS	100,60m ²	65,50m ²	58,00m ²

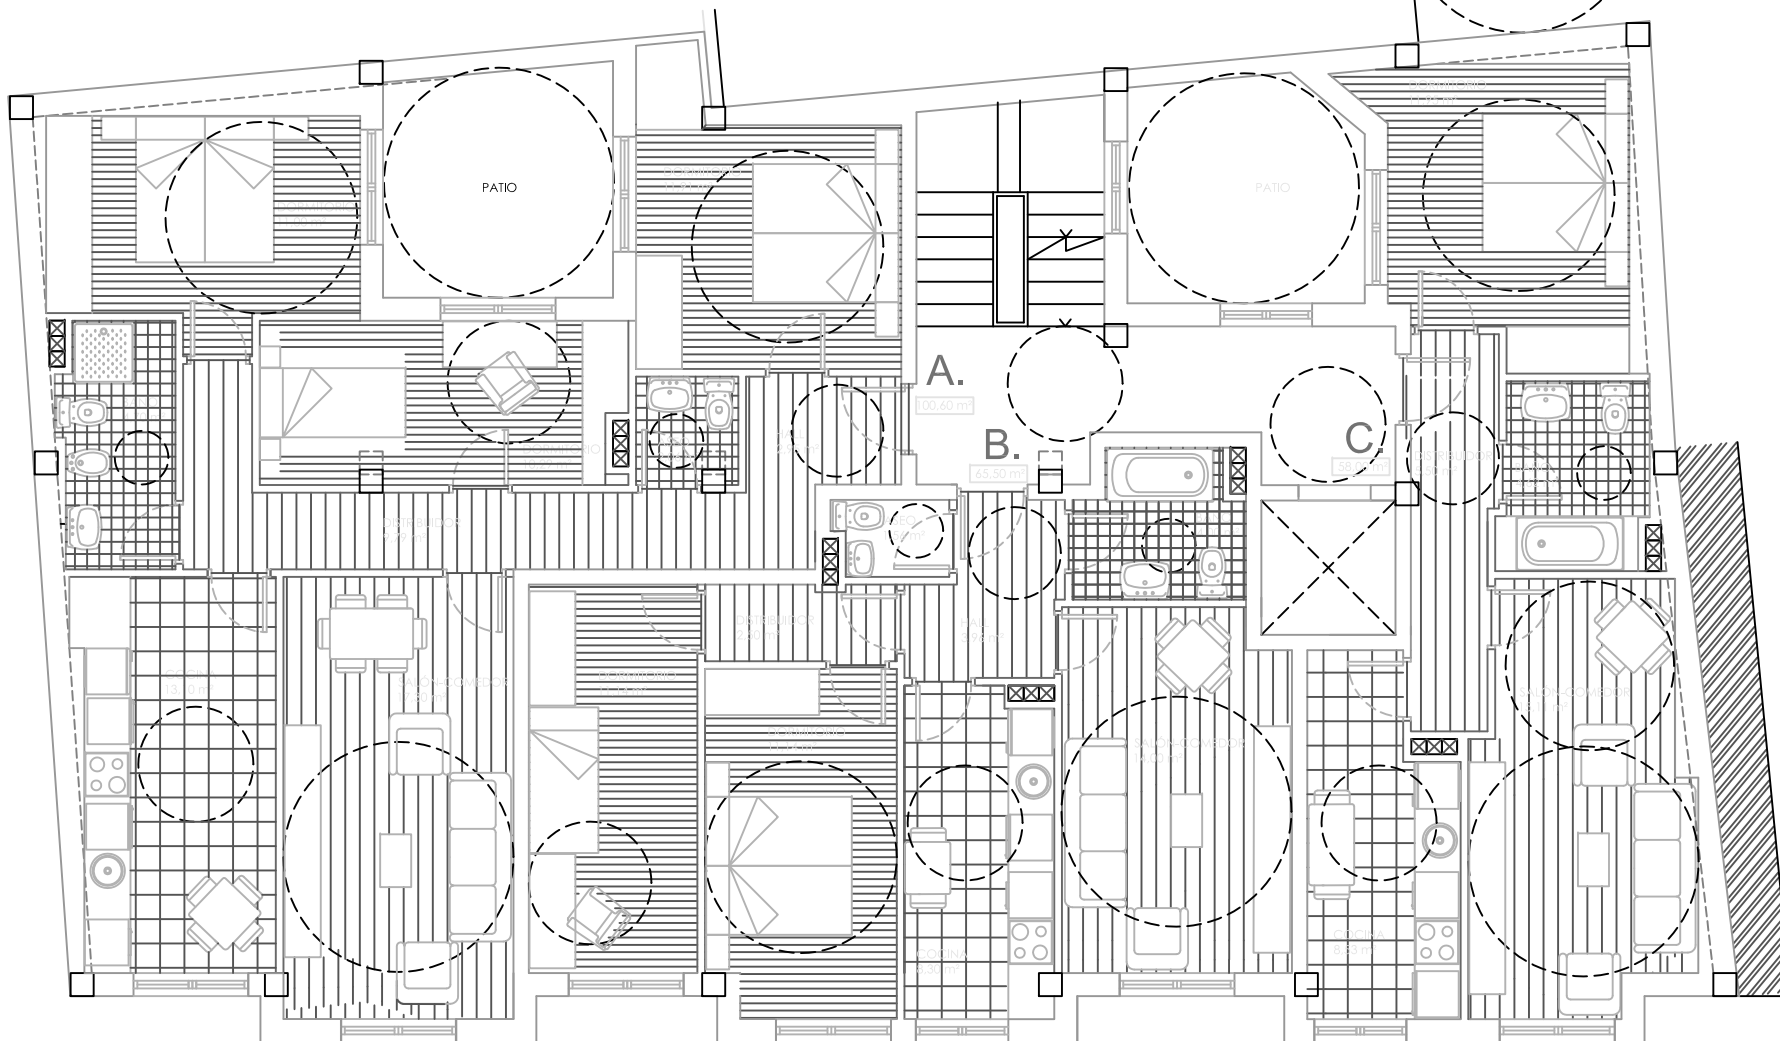

PLANTAS PRIMERA Y SEGUNDA

PROYECTO : BÁSICO DE EDIFICIO DE VIVIENDAS
PROPIEDAD : CONSTRUCCIONES VICENTE GONZÁLEZ
FECHA : ENERO 2011
LOCALES Y GARAJES EN PLANO DISTRIBUCIÓN PLANTAS PRIMERA Y SEGUNDA
C/ HNOS. MIRANDA, MOREDA DE ALLER

GUZMÁN RODRÍGUEZ SUÁREZ
 ARQUITECTO
 - PLAZA ALLER 1 B.I. 33000 CABRAGUETA ASTURIAS
 Tfn. 98 549 44 83 - 998 308 990

REF. 10/proyectos/colajuve/en
ESCALA 1/50
PLANO N.º 02-3