


SUPERFICIES PLANTA TERCERA

	VIVIENDA A (3d)	VIVIENDA B (2d)	OFICINA
ÚTILES	83,10m ²	85,52 m ²	17,21 m ²
CONSTRUIDAS	100,60m ²	100,26 m ²	23,20m ²

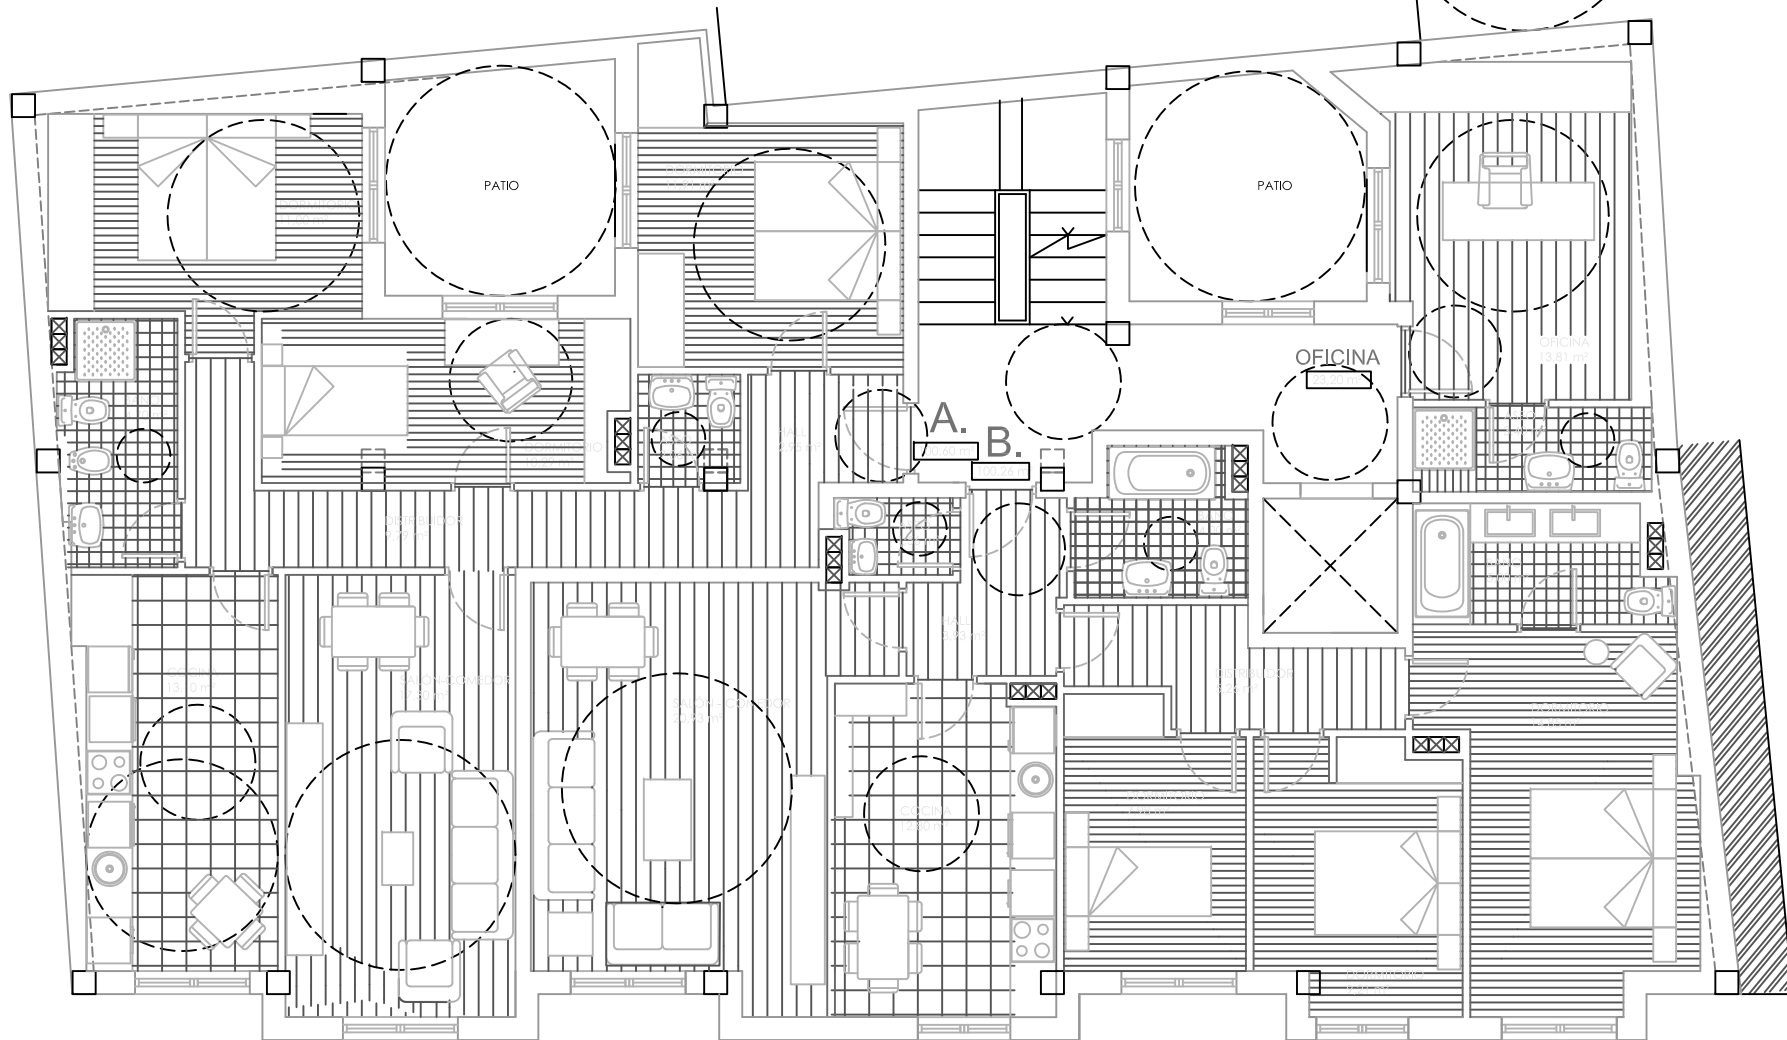

PLANTA TERCERA

<p>PROYECTO : BÁSICO DE EDIFICIO DE VIVIENDAS LOCALES Y GARAJES EN C/ HNOS. MIRANDA, MOREDA DE ALLER</p>	<p>PROPIEDAD : CONSTRUCCIONES VICENTE GONZÁLEZ FECHA: ENERO 2011 PLANO: DISTRIBUCIÓN PLANTA TERCERA</p>
<p>GUZMÁN RODRÍGUEZ SUÁREZ ARQUITECTO - PLAZA ALLER 1 B.I. 33006 CABRAGA ASTURIAS Tfn. 98 549 44 93 - 98 508 990</p>	<p>REF. 10/proyectos/colajuveon ESCALA 1/50 PLANO N.º 02-4</p>