
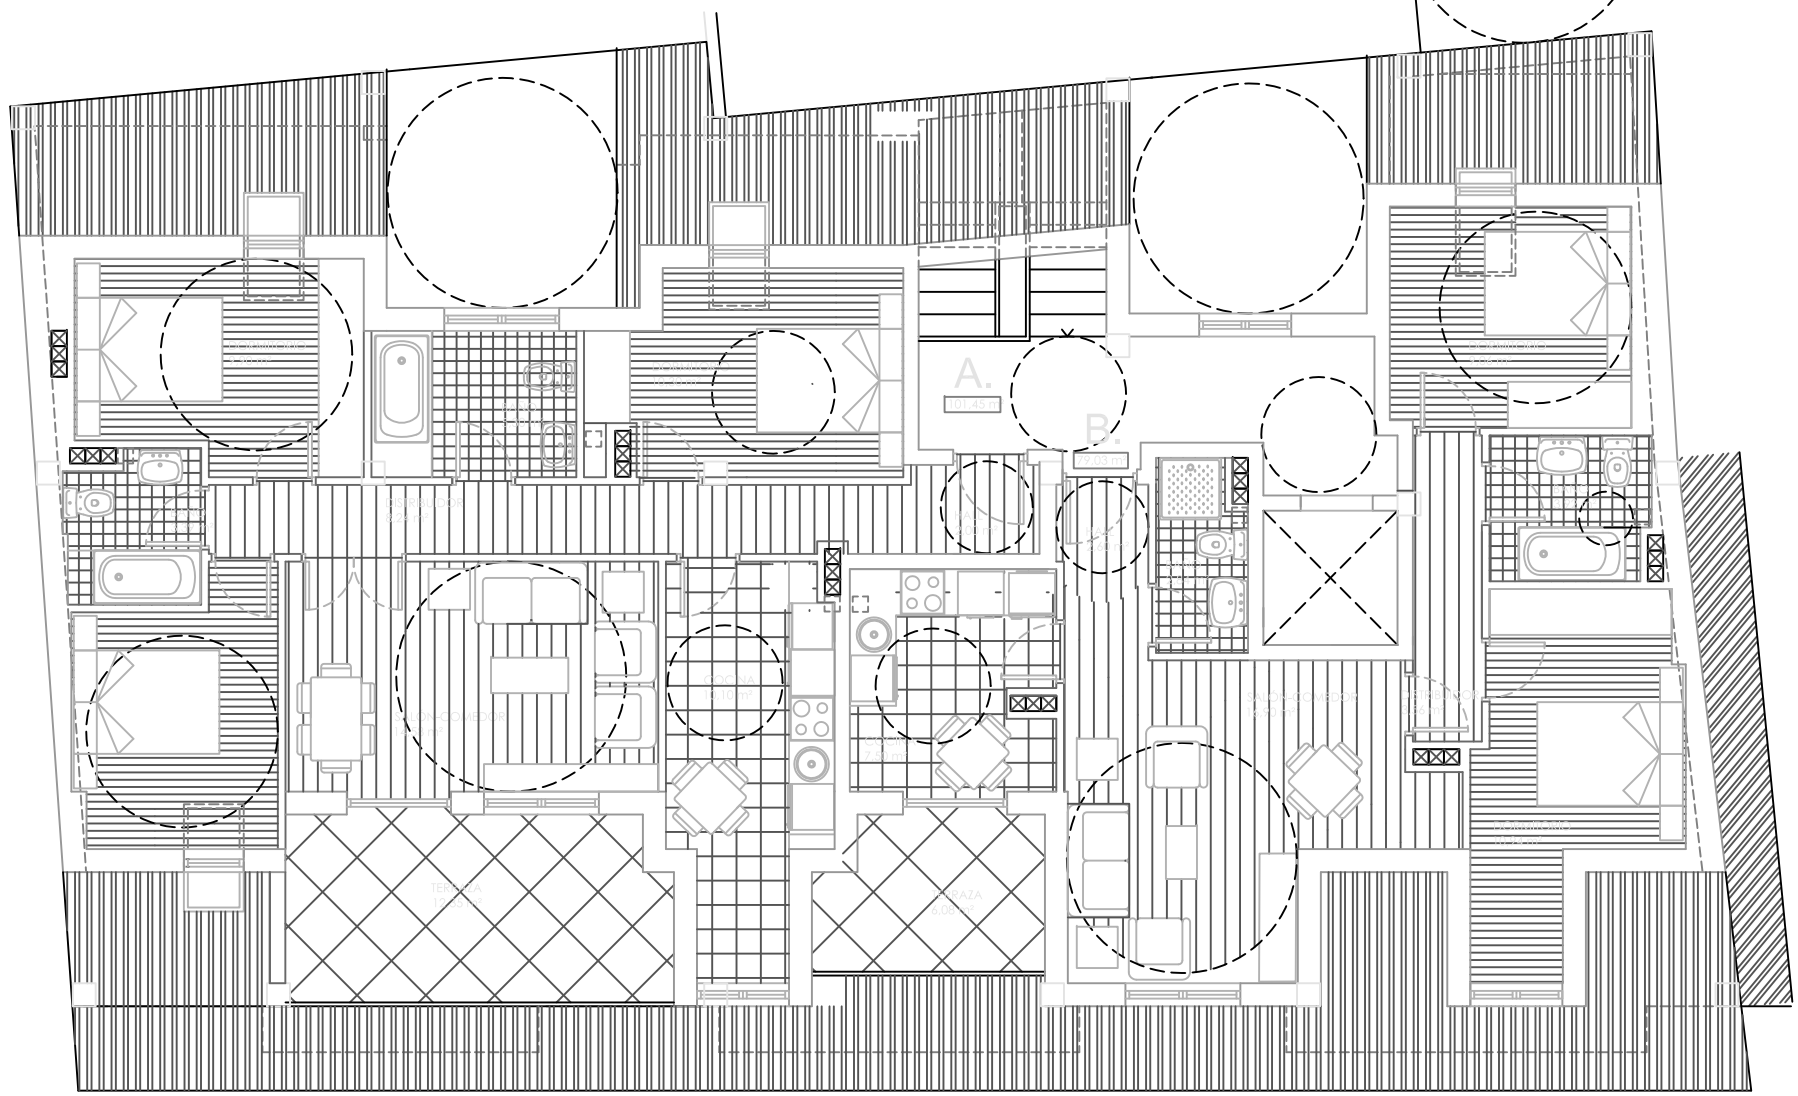


SUPERFICIES BAJOCUBIERTA

VIVIENDA A (3d)	VIVIENDA B (2d)
72.57 m ² + 12.35 m ² (TERRAZA)	57.32 m ² + 6.08 m ² (TERRAZA)
89.10 m ² + 12.35 m ² (TERRAZA)	72.95 m ² + 6.08 m ² (TERRAZA)

ÚTILES
CONSTRUIDAS

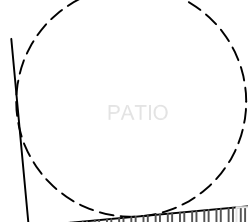

BAJOCUBIERTA

PROYECTO : BÁSICO DE EDIFICIO DE VIVIENDAS
PROPIEDAD : CONSTRUCCIONES VICENTE GONZÁLEZ
FECHA : ENERO 2011
LOCALES Y GARAJES EN
C/ HNOS. MIRANDA, MOREDA DE ALLER PLANO DISTRIBUCIÓN PLANTA BAJOCUBIERTA

GUZMÁN RODRÍGUEZ SUÁREZ
 ARQUITECTO
 - PLAZA ALLER 1 B.I. 33006 CABARRAGUÑA ASTURIAS
 Tfn. 98 549 44 83 - 998 308 990

REF. 10/proyectos/colajuvien
ESCALA 1/50
PLANO N.º 102-B